


CELKOVÁ SITUACE ŘEŠENÉHO ÚZEMÍ
M 1:500

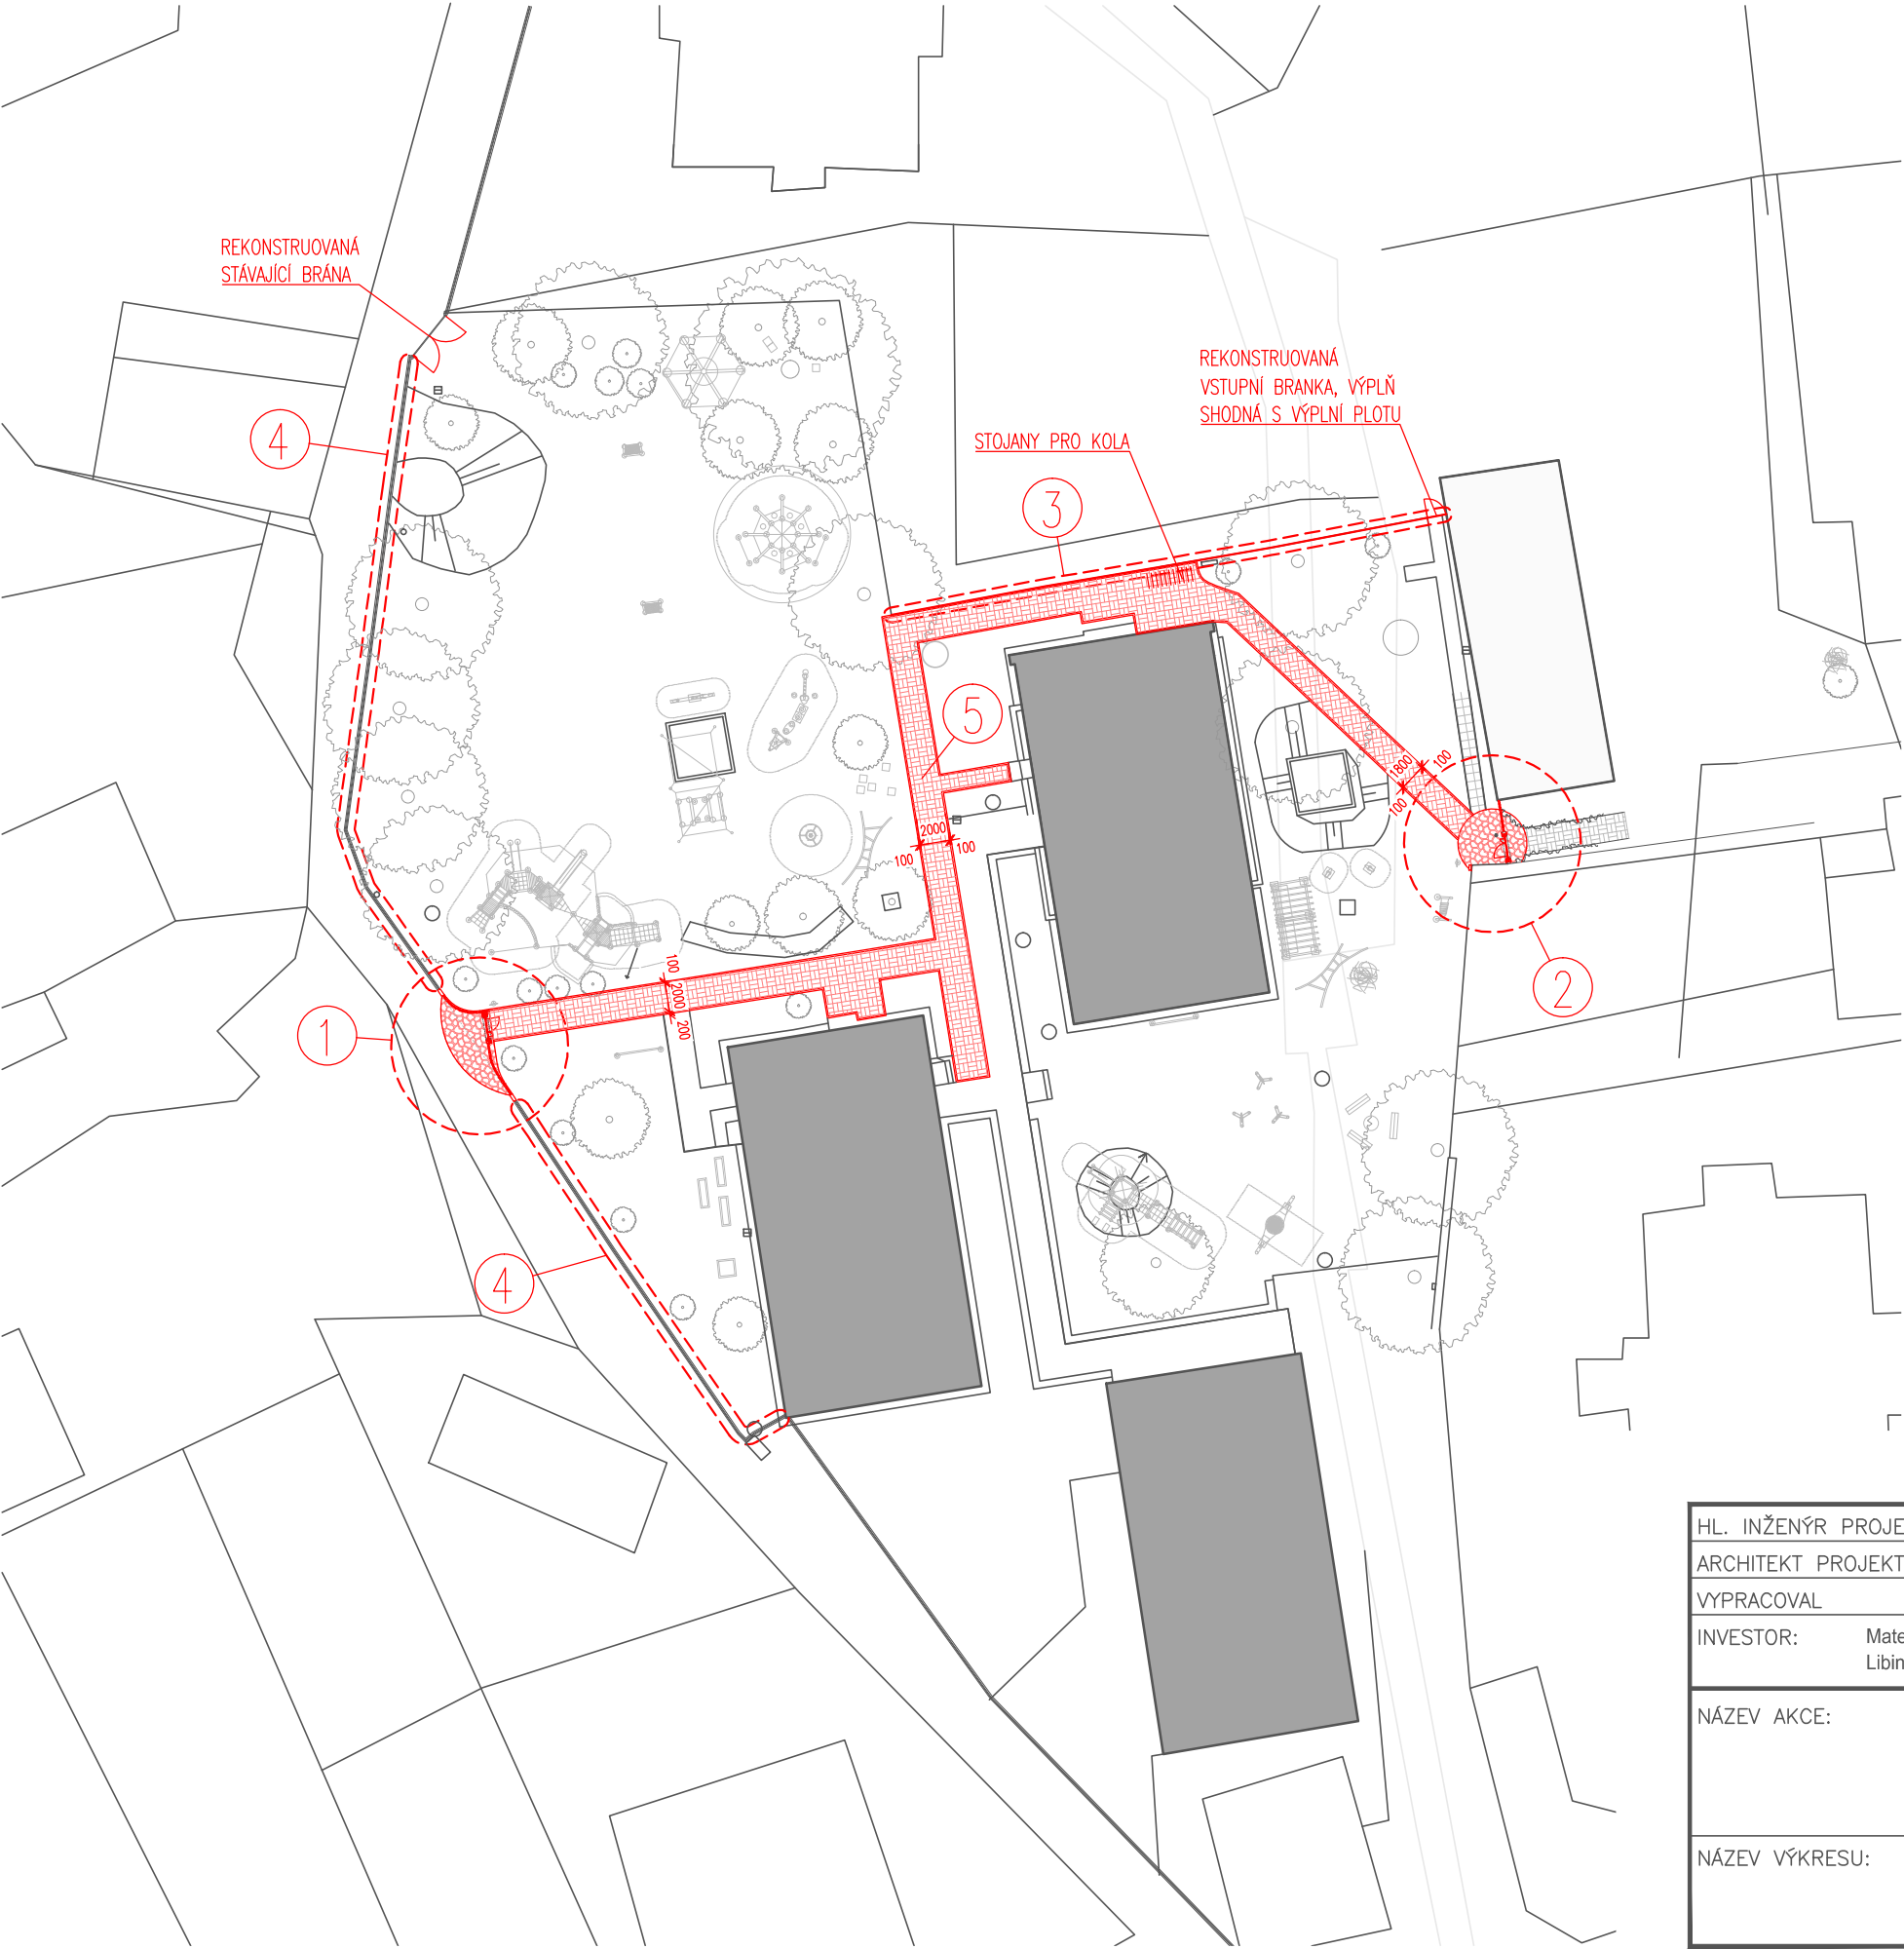

LEGENDA ŘEŠENÝCH ÚPRAV

- 1

ÚPRAVA PŘÍSTUPU DO AREÁLU MŠ ZE ZÁPADU

NAPOJENÍ NOVÉ ČÁSTI NAVRŽENÉHO PLOTU NA PLOT STÁVAJÍCÍ, VYTVOŘENÍ NOVÝCH BETONOVÝCH PILÍŘKŮ V MÍSTĚ NAPOJENÍ, ZHOTOVENÍ NOVÉHO PORTÁLU SE VSTUPNÍ BRANKOU, ČÁST NOVÉHO PLOTU S POŠTOVNÍ SCHRÁNKOU A INFORMAČNÍ TABULÍ A ÚPRAVA ZPEVNĚNÝCH PLOCH PŘÍSTUPU K MATEŘSKÉ ŠKOLE, NOVĚ NAVRŽENÝ PLOT SE SKLÁDÁ Z KOMBINACE DŘEVĚNÝCH A OCELOVÝCH PRVKŮ A ZPEVNĚNÉ PLOCHY BUDOU ZHOTOVENY Z DLAŽBY ZE ŠTÍPANÉHO KAMENE
- 2

ÚPRAVA PŘÍSTUPU DO AREÁLU MŠ Z VÝCHODU

NOVĚ NAVRŽENÝ PLOT NAVAZUJE NA STÁVAJÍCÍ BUDOVU, VYTVOŘENÍ NOVÉHO VSTUPNÍHO PORTÁLU SE VSTUPNÍ BRANKOU A ZPEVNĚNÝCH PLOCH, V RÁMCI ÚPRAVY JE ŘEŠENO I PŘESUNUTÍ ODPADKOVÉHO KOŠE DÁL OD VSTUPU

NOVĚ NAVRŽENÝ PLOT SE SKLÁDÁ Z KOMBINACE DŘEVĚNÝCH A OCELOVÝCH PRVKŮ ZPEVNĚNÉ PLOCHY BUDOU ZHOTOVENY Z DLAŽBY ZE ŠTÍPANÉHO KAMENE
- 3

REKONSTRUKCE STÁVAJÍCÍHO OPLOCENÍ V SEVERNÍ ČÁSTI VČETNĚ BRANKY

STÁVAJÍCÍ VÝPLŇ Z DŘEVĚNÝCH LATÍ BUDE ODSTRANĚNA, PONECHAJÍ SE POUZE OCELOVÉ SLOUPKY PLOTU, KTERÉ BUDOU OBROUŠENY A OPATŘENY NOVÝM NÁTĚREM, STÁVAJÍCÍ VÝPLŇ BUDE NAHRAZENA VÝPLNÍ Z DŘEVĚNÝCH LATÍ DOPLNĚNÝCH RASTREM BAREVNÝCH KOVOVÝCH PROFILŮ, STÁVAJÍCÍ BRANKA BUDE POSOUZENA A PODLE POTŘEBY REPASOVÁNA, PŘÍPADNĚ NĚKTERÉ JEJÍ ČÁSTI VYMĚNĚNY
- 4

REKONSTRUKCE STÁVAJÍCÍHO OPLOCENÍ V ZÁPADNÍ ČÁSTI AREÁLU MŠ

VYSRAVENÍ STÁVAJÍCÍ PODEZDÍVKY OPLOCENÍ – VYČIŠTĚNÍ VYSOKOTLAKOU VAPKOU, POSOUZENÍ PODEZDÍVKY A LOKÁLNÍ VYSRAVENÍ ZDEGRADOVANÝCH MÍST CEMENTOVOU MALTOU, JEDNOTLIVÉ PLOTOVÉ POLE BUDOU ZVLÁŠTĚ POSOUZENY A PODLE JEJICH STAVU ZREPASOVÁNY NEBO NAHRAZENY NOVÝMI


VJEZDOVÁ BRÁNA A SLOUPKY BUDOU OBROUŠENY A OPATŘENY NOVÝM NÁTĚREM, VŠECHNY OCELOVÉ PRVKY REKONSTRUOVANÉHO PLOTU BUDOU NATŘENY V ODSŤINU RAL 6035 ZELENÁ
- 5

REKONSTRUKCE CHODNIKU V AREÁLU MATEŘSKÉ ŠKOLY

ROZEBRÁNÍ STÁVAJÍCÍ BETONOVÉ DLAŽBY S PŘÍPADNÝMI PODKLADNÍMI VRSTVAMI, HUTNĚNÍ ZEMNÍ PLÁNĚ A VYBUDOVÁNÍ NOVÝCH PODKLADNÍCH VRSTEV A CHODNIKU ZE ZÁMKOVÉ DLAŽBY S BETONOVÝM SILNIČNÍM OBRUBNÍKEM

LEGENDA POVRCHŮ

	ZÁMKOVÁ DLAŽBA 200x100mm	234m ²
	BETONOVÝ SILNIČNÍ OBRUBNÍK ŠÍŘKY 100mm	228m
	ŽULOVÁ MOZAIKA ŠTÍPANÁ	
	- VCHOD 1 – 16,5m ²	
	- VCHOD 2 – 15m ²	
	OBRUBA – 20cm V BETONOVÉM ZÁKLADU	

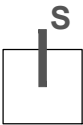

HL. INŽENÝR PROJEKTU		ING. JAKUB SEKULA			
ARCHITEKT PROJEKTU		ING. ARCH. VÁCLAV KOCIÁN			
VYPRACOVAL		ING. JIŘÍ KŘÍŽ			
INVESTOR:		Mateřská škola Libina, okres Šumperk, příspěvková organizace Libina 211, 788 05 Libina			
NÁZEV AKCE:					
MATEŘSKÁ ŠKOLA - LIBINA					
BRÁNA SE VSTUPEM A PLOTEM					
NÁZEV VÝKRESU:					
CELKOVÁ SITUACE					
DATUM		06/2015			
FORMÁT		2 A4			
ÚČEL		DSP			
MĚŘITKO:		ČÍSLO VÝKRESU:			
1:500		01			