


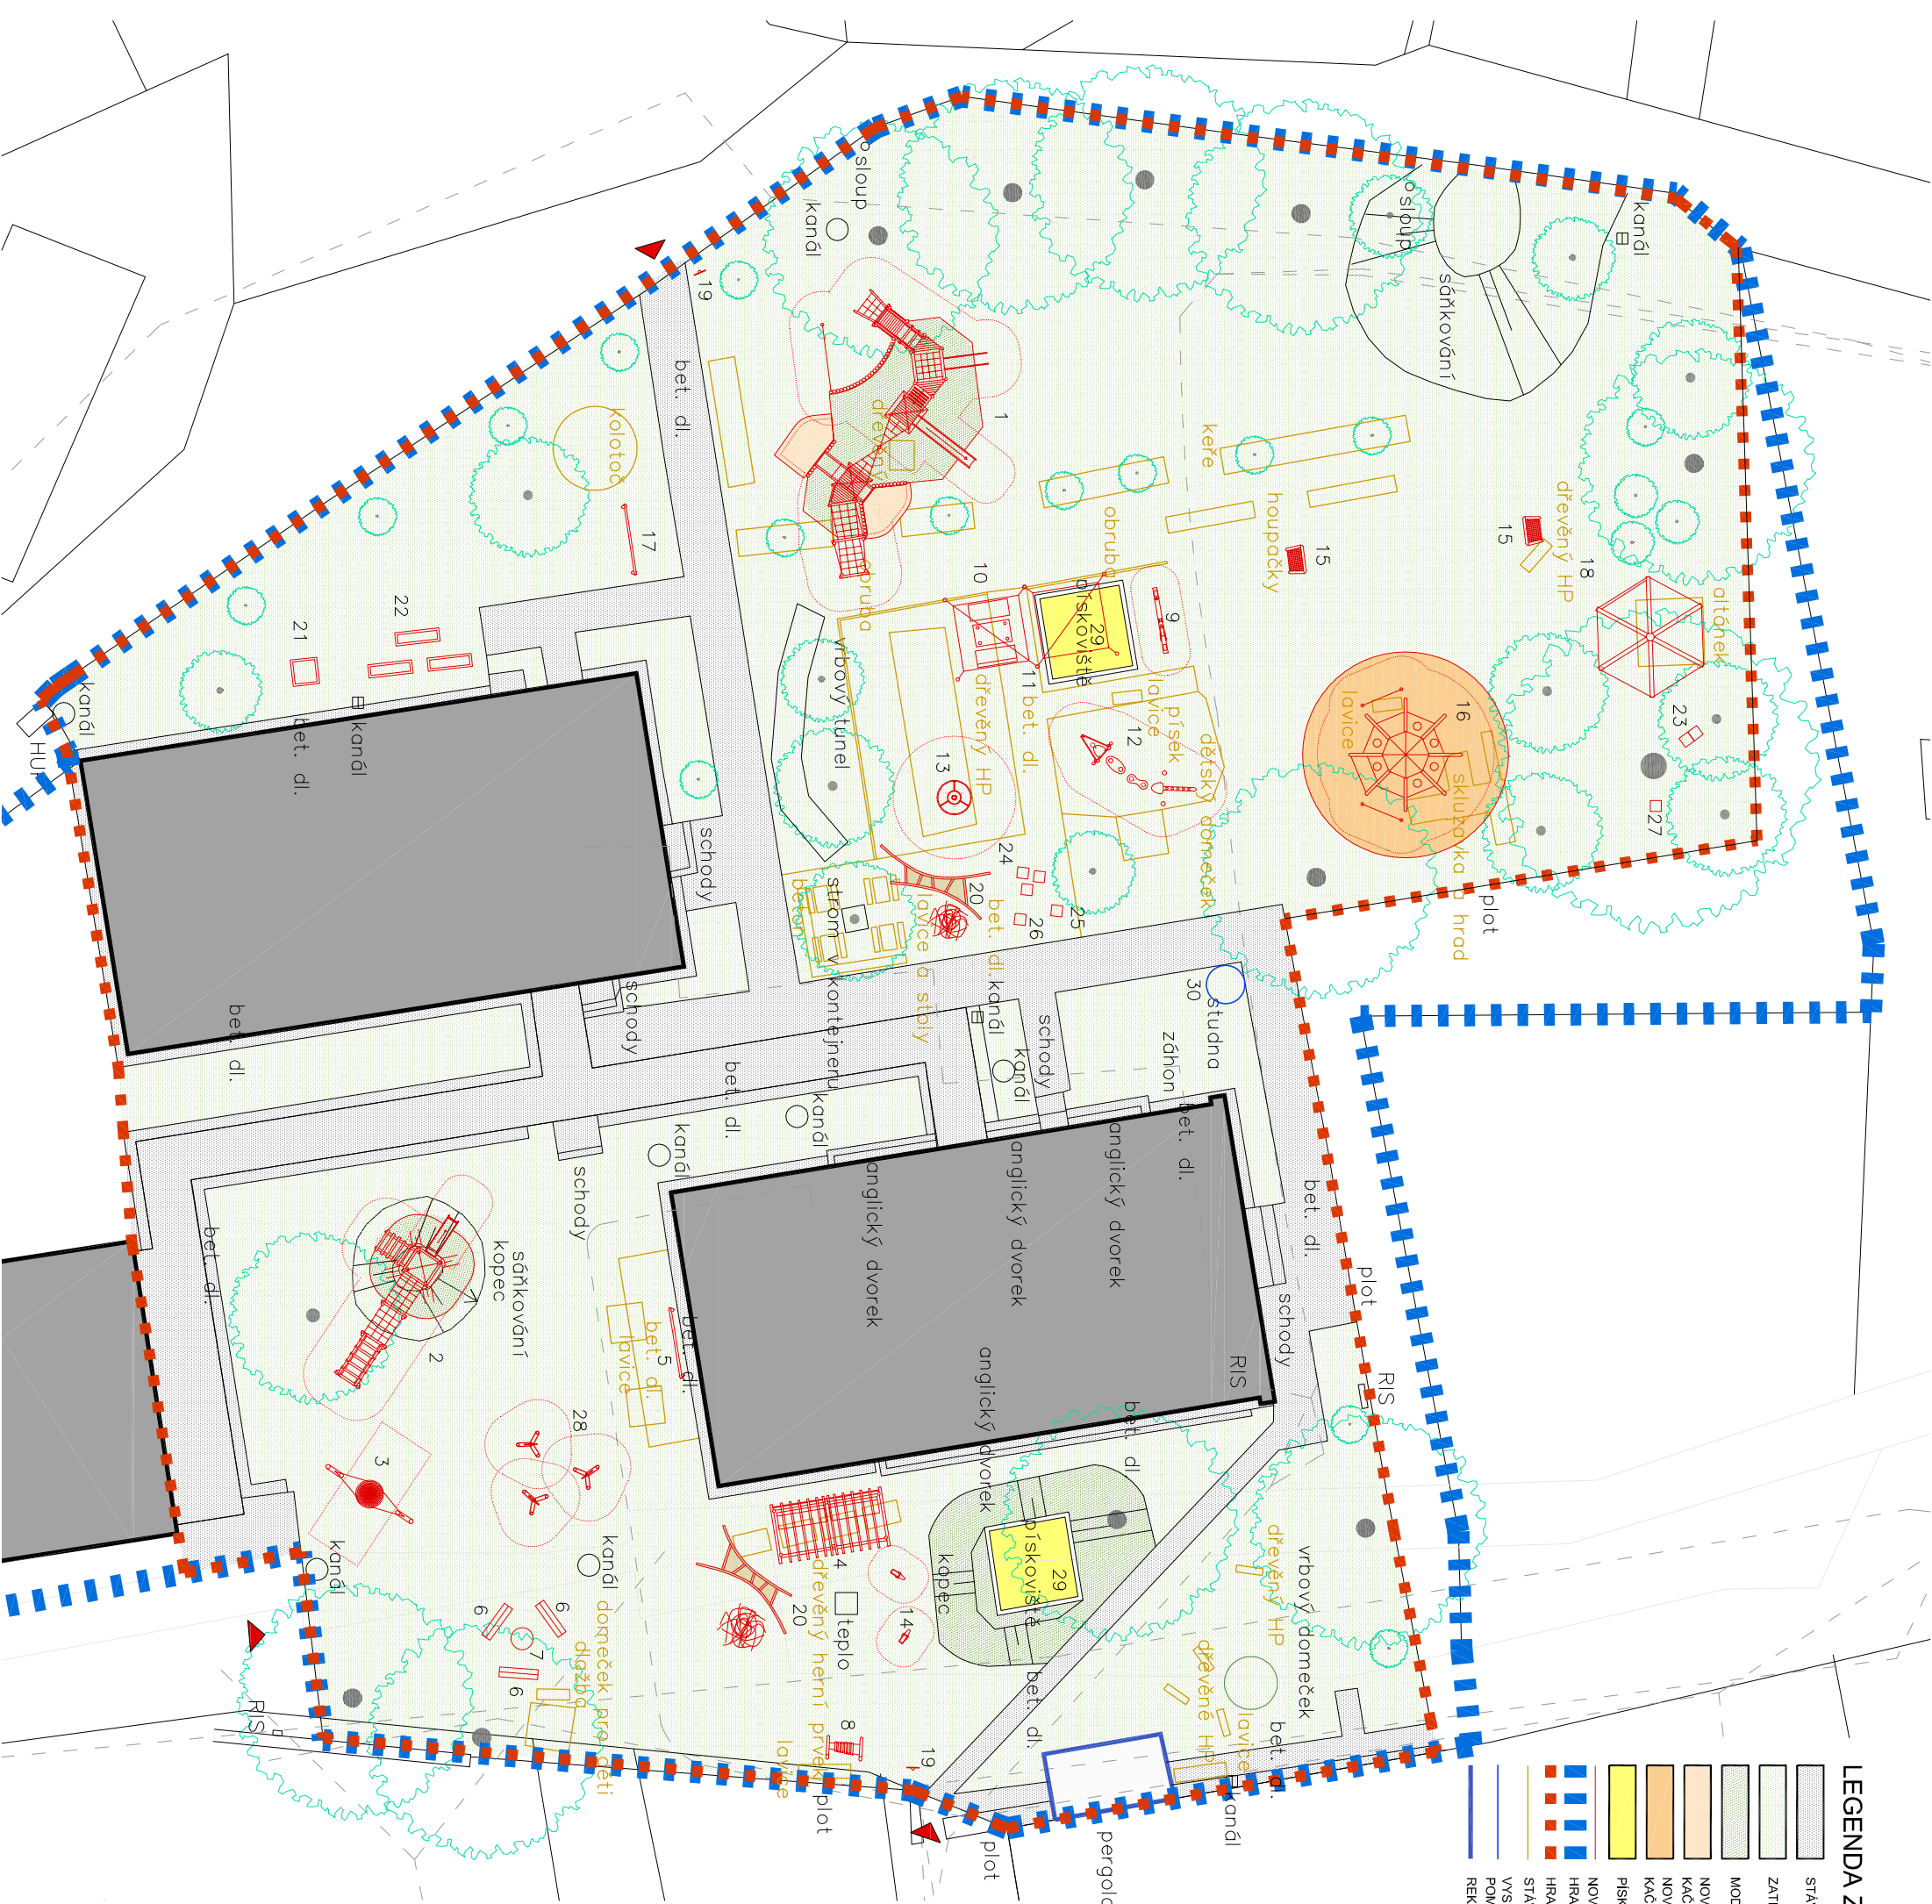

LEGENDA ZNAČENÍ

- STAVAJÍCÍ ZPEVNĚNÉ PLOCHY
- ZATRAVNĚNÉ PLOCHY - TRAVNINY (70 %) A BYLINY (30 %) (SO 04)
- MODELACE TERÉNU
- NOVÉ NAVRŽENÉ DOPADOVÉ PLOCHY NOVÝCH HERNÍCH PRVKŮ, KÁČÍREK 10 (SO 03) - 8,5 m²
- NOVÉ NAVRŽENÉ DOPADOVÉ PLOCHY NOVÝCH HERNÍCH PRVKŮ, KÁČÍREK 30 (SO 03) - 68 m²
- PISKOVNÍŠTĚ - výměna písku v obou pískovištích 10,5m³
- NOVÉ PRVKY
- HRANICE POZEMKU
- STAVAJÍCÍ OBJEKTY URČENÉ K ODSTRANĚNÍ - DEMOLICE (SO 01)
- VYSPRAVENÍ STAVAJÍCÍ STUDNY - VYSTĚROVÁNÍ A VYTVAŘENÍ POMALOVATÍ INDIVIDUÁLNÍ MOTIVY
- REKONSTRUKCE STAVAJÍCÍ PERGOLY

LEGENDA NAVRŽENÝCH HERNÍCH PRVKŮ (SO 02)

- 1 Tematická prolézačka s lezeckými prvky a skluzy na terénním valu
- 2 Domek na kopečku s mostem a skluzavkou
- 3 Skupinová houpačka malá
- 4 Pergola, vč. 2 lavic
- 5 Kreslicí tabule
- 6 Lavice sedák bez opěrky mobilní
- 7 Omítka
- 8 Xylofon
- 9 Vlnitá houpačka se zvířecím motivem
- 10 Sítí s lavicemi mobilní
- 11 Zastínění pískoviště 2 plachty
- 12 Balanční prvek krokodýl s odrazovým můstkem
- 13 Koloč
- 14 Pružinové houpačko se zvířecím motivem
- 15 Fotbalová branka
- 16 Multifunkční prolézačka s lezeckými stěnami a úkrytem
- 17 Stojan na kola
- 18 Šestiboký altán s lavicemi a tabulí
- 19 Introscule
- 20 Smyslový chodník 6m
- 21 Komposter
- 22 Vysvětené záhony 1 m³, vč. záložní a výplně
- 23 Hmyzí domeček
- 24 Páči budka - 1x akátová stojna, 3x páči budka
- 25 Páči budka - 1x akátová stojna, 3x páči budka
- 26 Kmitko pro pláčky
- 27 Domeček pro ježka
- 28 Prohazování se zvířecím motivem
- 29 Oprava pískoviště
- 30 Malby na stávající skruzi studny

VEGETACE (SO 04):

- VRBOVÁ CHYŠE 2x
- STAVAJÍCÍ VEGETACE

SEZNAM STAVEBNÍCH OBJEKTŮ

- DEMOLICE
- HERNÍ PRVKY
- DOPADOVÉ PLOCHY
- SADOVÉ ÚPRAVY

POZN: UVEDENÉ TRASY STAVAJÍCÍCH INŽENÝRSKÝCH SÍŤÍ JSOU POUZE ORIENTAČNÍ, SKUTEČNÉ UMÍSTĚNÍ STAVAJÍCÍCH VEDENÍ JE NUTNÉ V DALŠÍ FÁZI PROJEKČNÍCH PRACÍ NEBO PŘED REALIZACÍ STAVBY ZAMĚRIT A VYTÝCIT.

- dřevo opatřeno bezbarvými, transparentními oleji, bude tak zachována přírodní barevnost dřeva

NÁZEV STAVBY:		ÚPRAVA ZAHRADY V PŘÍRODNÍM STYLU - MŠ LIBINA	
č.p. 211		(parc. č. 645/1, 2835/4, 2820/7, k.ú.: Horní Libina 682845)	
ČÍSLO VÝKRESU:		OBSAH VÝKRESU:	
2		KOORDINAČNÍ SITUACE	
STUPEŇ PROJEKTU:		OPŽP	
INVESTOR:		Mateřská škola Libina, okres Šumperk, příspěvková organizace	
Libina 211		788 05 Libina	
ZODPOVĚDNÝ PROJEKTANT:		Ing. Václav Křišťůfek	
ČKAIT 1005089			
AUTOR PROJEKTU:		MOSCABE ARCHITECTURE	
ZAHRADNÍ A KRAJINNÁ ARCHITEKTURA		Ing. Kateřina Kociánová	
Křížová 5		603 00 Brno	
+420 725 004 443		katerinakocianova@email.cz	
ČÍSLO PARÉ:		AUTORIZAČNÍ RAZÍTKO:	
DATUM:		3/2015	
MĚŘÍTKO:		1 : 300	
ORIENTACE:			